



MAGISTRÁT MĚSTA FRÝDKU-MÍSTKU  
Radniční 1148, 738 01 Frýdek-Místek

Odbor dopravy a silničního hospodářství  
pracoviště Radniční 1148, Frýdek

Váš dopis značka:

Ze dne:

Číslo jednací: MMFM 232429/2025

Spisová značka: MMFM\_S 26822/2025/ODaSH/OZ

Vyřizuje: Bc. Oto Zeman

Telefon: 558609224

E-mail: zeman.oto@frydekmostek.cz

Datum: 03.09.2025

## VEŘEJNÁ VYHLÁŠKA

### opatření obecné povahy

### STANOVENÍ MÍSTNÍ ÚPRAVY PROVOZU

Magistrát města Frýdek Místek, úřad obce s rozšířenou působností, vykonávající podle zákona č. 128/2000 Sb., o obcích, ve znění pozdějších předpisů, přenesenou působností stanovenou mu ustanovením § 124 odst. 6 zákona č. 361/2000 Sb., o provozu na pozemních komunikacích a o změnách některých zákonů, ve znění pozdějších předpisů (dále jen „zákon o silničním provozu“) v řízení o opatření obecné povahy podle části šesté (§ 171 a následující) zákona č. 500/2004 Sb., správní řád, ve znění pozdějších předpisů (dále jen „správní řád“), na základě návrhu společnosti PROZNAK-dopravní značení s.r.o., Bohumínská 789/63, 710 00 Ostrava a po projednání s Policií ČR dne 14. 07. 2025 č. j.: KRPT-159889-2/ČJ-2024-070206, podle § 77 odst. 1 písm. c) zákona o silničním provozu,

## STANOVÍ

### místní úpravu provozu na pozemních komunikacích

spočívající v realizaci nového svislého a vodorovného dopravního značení v rámci stavby „Penny market Fryčovice“ v obci Fryčovice u supermarketu PENNY – na silnici II/486 umístění svislého dopravního značení č. IP 19 „Řadící pruhy“ a ve vyznačení vodorovného dopravního značení č. V 9a „Směrové šipky“, č. V 13 „Šikmé rovnoběžné čáry“, na veřejně přístupné účelové komunikaci, pozemek parc. č. 2028/15, katastrální území. Fryčovice [634808], v obci Fryčovice, umístění svislého dopravního značení č. P 4 „Dej přednost v jízdě“, č. IZ 8a „Zóna s dopravním omezením“ a č. IZ 8b „Konec zóny s dopravním omezením“, se shodným vyobrazením symbolů DZ č. B 20a „Nejvyšší dovolená rychlost“ (30 km/h), č. B 4 „Zákaz vjezdu nákladních automobilů s d.t. č. E 13 „Text nebo symbol“ (Mimo zásobování), č. IP 13b „Parkoviště s parkovacím kotoučem“, svislého dopravního značení č. C 4a „Příkázaný směr objíždění vpravo“, č. B 1 „Zákaz vjezdu všech vozidel v obou směrech“ s d.t. č. E 13 „Text nebo symbol“ (Mimo zásobování), č. IP 12 „Vyhrazené parkoviště“ se symbolem č.225 „Osoba na invalidním vozíku“, s d.t. č. E 8d „Úsek platnosti“, č. IP 12 „Vyhrazené parkoviště“ se symbolem č. 225 „Osoba na invalidním vozíku“, č. IP 12 „Vyhrazené parkoviště“ se symbolem č.226 „Osoba doprovázející dítě v kočárku“, č. IJ 7 „Čerpací stanice“ se symbolem č.406 „Dobíjecí stanice elektromobilů“ a se symbolem č. 225 „Osoba na invalidním vozíku“, s d.t.č. E 8d „Úsek platnosti“, č. IJ 7

**„Čerpací stanice“ se symbolem č.406 „Dobíjecí stanice elektromobilů“, s d.t. č. E 8e „Úsek platnosti“ a ve vyznačení vodorovného dopravního značení č. V 7b „Místo pro přecházení“, č. V 10 „Stání kolmé“ včetně vyznačení symbolů č. 225, 226, 406, č. V 13 „Šikmé rovnoběžné čáry“, dle situace v příloze.**

#### **Podmínky pro realizaci místní úpravy provozu na pozemních komunikacích:**

1. Provedení a umístění dopravního značení na výše jmenovaných pozemních komunikacích bude realizováno podle přiložené grafické přílohy a podle slovního popisu uvedeného v tomto stanovení.
2. Dopravní značení bude provedeno v reflexní úpravě podle normy ČS EN 12899-1, zákona č. 361/2000 Sb., o provozu na pozemních komunikacích, ve znění pozdějších předpisů, vyhlášky MD ČR č. 294/2015 Sb. a umístěno podle Zásad pro dopravní značení na pozemních komunikacích - TP 65 a Zásad pro vodorovné dopravní značení TP 133, schválených MD ČR.
3. Umístění provede právnická nebo fyzická osoba s platným oprávněním a způsobilostí a podle metodického pokynu MD ČR SJ-PK pro oblast II4 – Provádění silničních a stavebních prací. Typ a způsob uchycení dopravního značení na pozemních komunikacích je nutno projednat s majitelem pozemní komunikace.
4. Dopravní značení musí být upevněno na kovových sloupcích nebo konstrukcích bílé barvy nebo s metalizovaným povrchem, případně na sloupech VO nebo SSZ a nesmí zasahovat do průjezdného profilu komunikace.
5. V obci se dopravní značení umístí ve výšce min. 2 m nad niveletou vozovky. Vnitřní okraj značky bude 0,5 až 2 m od okraje vozovky nebo chodníku (u vozovek se zpevněnou krajnicí od vnějšího okraje zpevněné krajnice).
6. Před instalací svislého dopravního značení musí být vytýčeny inženýrské sítě, tyto nesmí být dotčeny.
7. Žadatel je povinen udržovat a obnovovat dopravní značení, či dopravní zařízení, pokud nedošlo k dohodě se správcem komunikace o převodu dopravního značení či dopravního zařízení.
8. Za umístění dopravního značení zodpovídá žadatel.
9. Stanovení dopravního značení nenahrazuje povolení, stanovisko, posouzení, případně jiné opatření dotčeného správního úřadu vyžadované zvláštními předpisy.

#### **Odůvodnění**

Návrh stanovení místní úpravy provozu podala společnost PROZNAK-dopravní značení s.r.o., Bohumínská 789/63, 710 00 Ostrava. Jedná se o realizaci nového svislého a vodorovného dopravního značení v rámci stavby „Penny market Fryčovice“ v obci Fryčovice, na silnici II/486 a veřejně přístupné účelové komunikaci u supermarketu PENNY pozemek parc. č. 2028/15 k.ú. Fryčovice. Předložený návrh místní úpravy provozu byl projednán s příslušným orgánem Policie ČR, podle § 77 odst. 3 zákona o silničním provozu, dne 14. 07. 2025 č. j.: KRPT-159889-2/ČJ-2024-070206. Policie ČR neměla námitek k návrhu místní úpravy provozu.

Magistrát města Frýdku-Místku, v souladu se správním řádem oznámil veřejnou vyhláškou návrh opatření obecné povahy a vyzval k uplatnění připomínek a námitek. V souladu s § 172 odst. 5 správního řádu a v návaznosti na § 39 odst. 1 správního řádu stanovil Magistrát města Frýdku-Místku lhůtu 30 dnů ode dne vyvěšení pro uplatnění připomínek a námitek. Oznámení o návrhu opatření obecné povahy bylo vyvěšeno na úřední desce Magistrátu města Frýdku-Místku dne 16.07.2025 do 01.08.2025. Ve lhůtě 30 dnů ode dne vyvěšení návrhu opatření obecné povahy nebyly uplatněny žádné námítky a další připomínky, proto Magistrát města Frýdku-Místku oznámil

veřejnou vyhláškou opatření obecné povahy ve věci stanovení místní úpravy provozu na pozemních komunikacích v obci Fryčovice.

### Poučení

Podle § 173 odst. 1 správního řádu opatření obecné povahy nabývá účinnosti patnáctým dnem po dni vyvěšení veřejné vyhlášky.  
Proti opatření obecné povahy dle § 173 odst. 2 správního řádu nelze podat opravný prostředek.

Bc. Oto Zeman  
referent odboru dopravy  
a silničního hospodářství

### Příloha: 1x situace DZ+ vyjádření PČR

**Toto opatření obecné povahy musí být vyvěšeno na úřední desce Magistrátu města Frýdku-Místku a Obecního úřadu Fryčovice po dobu nejméně 15 dnů.**

Vyvěšeno dne: 03.09.2025..... Sejmuto dne:.....

Zveřejněno způsobem umožňujícím dálkový přístup dne: 03.09.2025.....

Razítko, podpis orgánu, který potvrzuje vyvěšení a sejmutí oznámení:

### Rozdělovník:

#### **Navrhovatel:**

PROZNAK-dopravní značení s.r.o., Bohumínská 789/63, 710 00 Ostrava

#### **Dotčené obce:**

Obec Fryčovice – s žádostí o bezodkladné vyvěšení oznámení na své úřední desce po dobu nejméně 15 dnů a o zpětné zaslání potvrzeného vyvěšení po uvedenou dobu

#### **Dotčené osoby:**

V souladu s ustanovením § 173 správního řádu oznamuje správní orgán opatření obecné povahy dotčeným osobám veřejnou vyhláškou.

#### **Dotčený orgán:**

Policie ČR, KŘ policie MSK, DI Frýdek-Místek, Beskydská 2061, 738 19 Frýdek-Místek (14. 07. 2025 č. j.: KRPT-159889-2/ČJ-2024-070206)

#### **Na vědomí:**

SSMSK p.o., středisko Frýdek-Místek, Horymírova 2287, 738 33 Frýdek-Místek

EVIDENČNÍ ČÍSLO PÍSEMNOSTI: 49/2025

VYVĚŠENO DNE: 03.09.2025

SEJMUTO:



Pomáhat a chránit

KRAJSKÉ ŘEDITELSTVÍ POLICIE MORAVSKOSLEZSKÉHO KRAJE

územní odbor Frýdek-Místek  
dopravní inspektorát Frýdek-Místek

POLICIE ČESKÉ REPUBLIKY  
Krajské ředitelství policie Moravskoslezského kraje  
územní odbor Frýdek-Místek  
dopravní inspektorát Frýdek-Místek  
Beskydská 2061, 738 19 Frýdek-Místek

Č. j. KRPT-159889-2/ČJ-2025-070206

Frýdek-Místek 14. července 2025

Počet stran: 2

Přílohy: 1/1

MAGISTRÁT MĚSTA FRÝDKU-MÍSTKU  
Odbor dopravy a silničního hospodářství  
Radniční 1148  
738 22 Frýdek-Místek

IČ: 00296643  
ID DS: w4wbu9s

Vyřizuje: p. Bc. Oto Zeman

K č. j.: MMFM 147631/2025

Sp. zn.: MMFM\_S 26822/2025/ODaSH/OZ

### Místní úprava provozu na pozemní komunikaci v obci Fryčovice - vyjádření

Policie České republiky, Dopravní inspektorát Krajského ředitelství policie Moravskoslezského kraje, Územního odboru Frýdek-Místek, jako dotčený orgán při stanovení místní a přechodné úpravy provozu na pozemních komunikacích a užití zařízení pro provozní informace podle ustanovení § 77 odst. 2 písm. b) a § 77 odst. 3, zákona č. 361/2000 Sb., o provozu na pozemních komunikacích, ve znění pozdějších předpisů,

#### n e m á n á m í t e k

k předloženému návrhu místní úpravy provozu na sil. č. II/486, pozemek parc. č. 2391/1, katastrální území. Fryčovice [634808], v obci Fryčovice, spočívající v umístění svislého dopravního značení č. IP 19 „Řadící pruhy“ a ve vyznačení vodorovného dopravního značení č. V 9a „Směrové šipky“, č. V 13 „Šikmé rovnoběžné čáry“, na veřejně přístupné účelové komunikaci, pozemek parc. č. 2028/15, katastrální území. Fryčovice [634808], v obci Fryčovice, spočívající v umístění svislého dopravního značení č. P 4 „Dej přednost v jízdě“, č. IZ 8a „Zóna s dopravním omezením“ a č. IZ 8b „Konec zóny s dopravním omezením“, se shodným vyobrazením symbolů DZ č. B 20a „Nejvyšší dovolená rychlost“ (30 km/h), č. B 4 „Zákaz vjezdu nákladních automobilů s d.t. č. E 13 „Text nebo symbol“ (Mimo zásobování), č. IP 13b „Parkoviště s parkovacím kotoučem“, svislého dopravního značení č. C 4a „Přikázaný směr objíždění vpravo“, č. B 1 „Zákaz vjezdu všech vozidel v obou směrech“ s d.t. č. E 13 „Text nebo symbol“ (Mimo zásobování), č. IP 12 „Vyhrazené parkoviště“ se symbolem č.225 „Osoba na invalidním

vozíku", s d.t. č. E 8d „Úsek platnosti", č. IP 12 „Vyhrazené parkoviště" se symbolem č. 225 „Osoba na invalidním vozíku", č. IP 12 „Vyhrazené parkoviště" se symbolem č. 226 „Osoba doprovázející dítě v kočárku", č. IJ 7 „Čerpací stanice" se symbolem č. 406 „Dobíjecí stanice elektromobilů" a se symbolem č. 225 „Osoba na invalidním vozíku", s d.t. č. E 8d „Úsek platnosti", č. IJ 7 „Čerpací stanice" se symbolem č. 406 „Dobíjecí stanice elektromobilů", s d.t. č. E 8e „Úsek platnosti" a ve vyznačení vodorovného dopravního značení č. V 7b „Místo pro přecházení", č. V 10 „Stání kolmé" včetně vyznačení symbolů č. 225, 226, 406, č. V 13 „Šikmé rovnoběžné čáry", a to v rozsahu a počtu vyplývajícím z předložené žádosti a odsouhlasené přílohy,

*Navrhovatel – Proznak - dopravní značení s.r.o., Bohumínská 789/63, 710 00 Ostrava*


*Pozemní komunikace - sil. č. II/486, pozemek parc. č. 2391/1, v veřejně přístupná účelová komunikace, pozemek parc. č. 2028/15, k.ú. Fryčovice [634808],*

**budou-li splněny a dodrženy níže uvedené podmínky:**

- Předmětné svislé a vodorovné dopravní značení bude provedeno, umístěno a vyznačeno, dle platných zákonů, vyhlášek, technických předpisů a norem.
- Provedení předmětného svislého (rozměry, retroreflexivní úprava), musí být v souladu s ČSN EN 12899-1 (stálé svislé dopravní značení).
- Provedení předmětného vodorovného dopravního značení (rozměry, retroreflexivní úprava), bude v souladu s ČSN EN 1436 Vodorovné dopravní značení a VL.
- Po dobu užití, musí být svislé a vodorovné dopravní značení udržováno v náležitém stavu, aby byla zajištěna jeho funkce, včasná viditelnost, rozpoznatelnost a nedocházelo vlivem povětrnostních podmínek nebo provozu k deformaci, posunutí, zakrytí apod..

Zpracoval:  
por. Bc. Roman Míček

npor. Mgr. David Krupp  
vedoucí oddělení

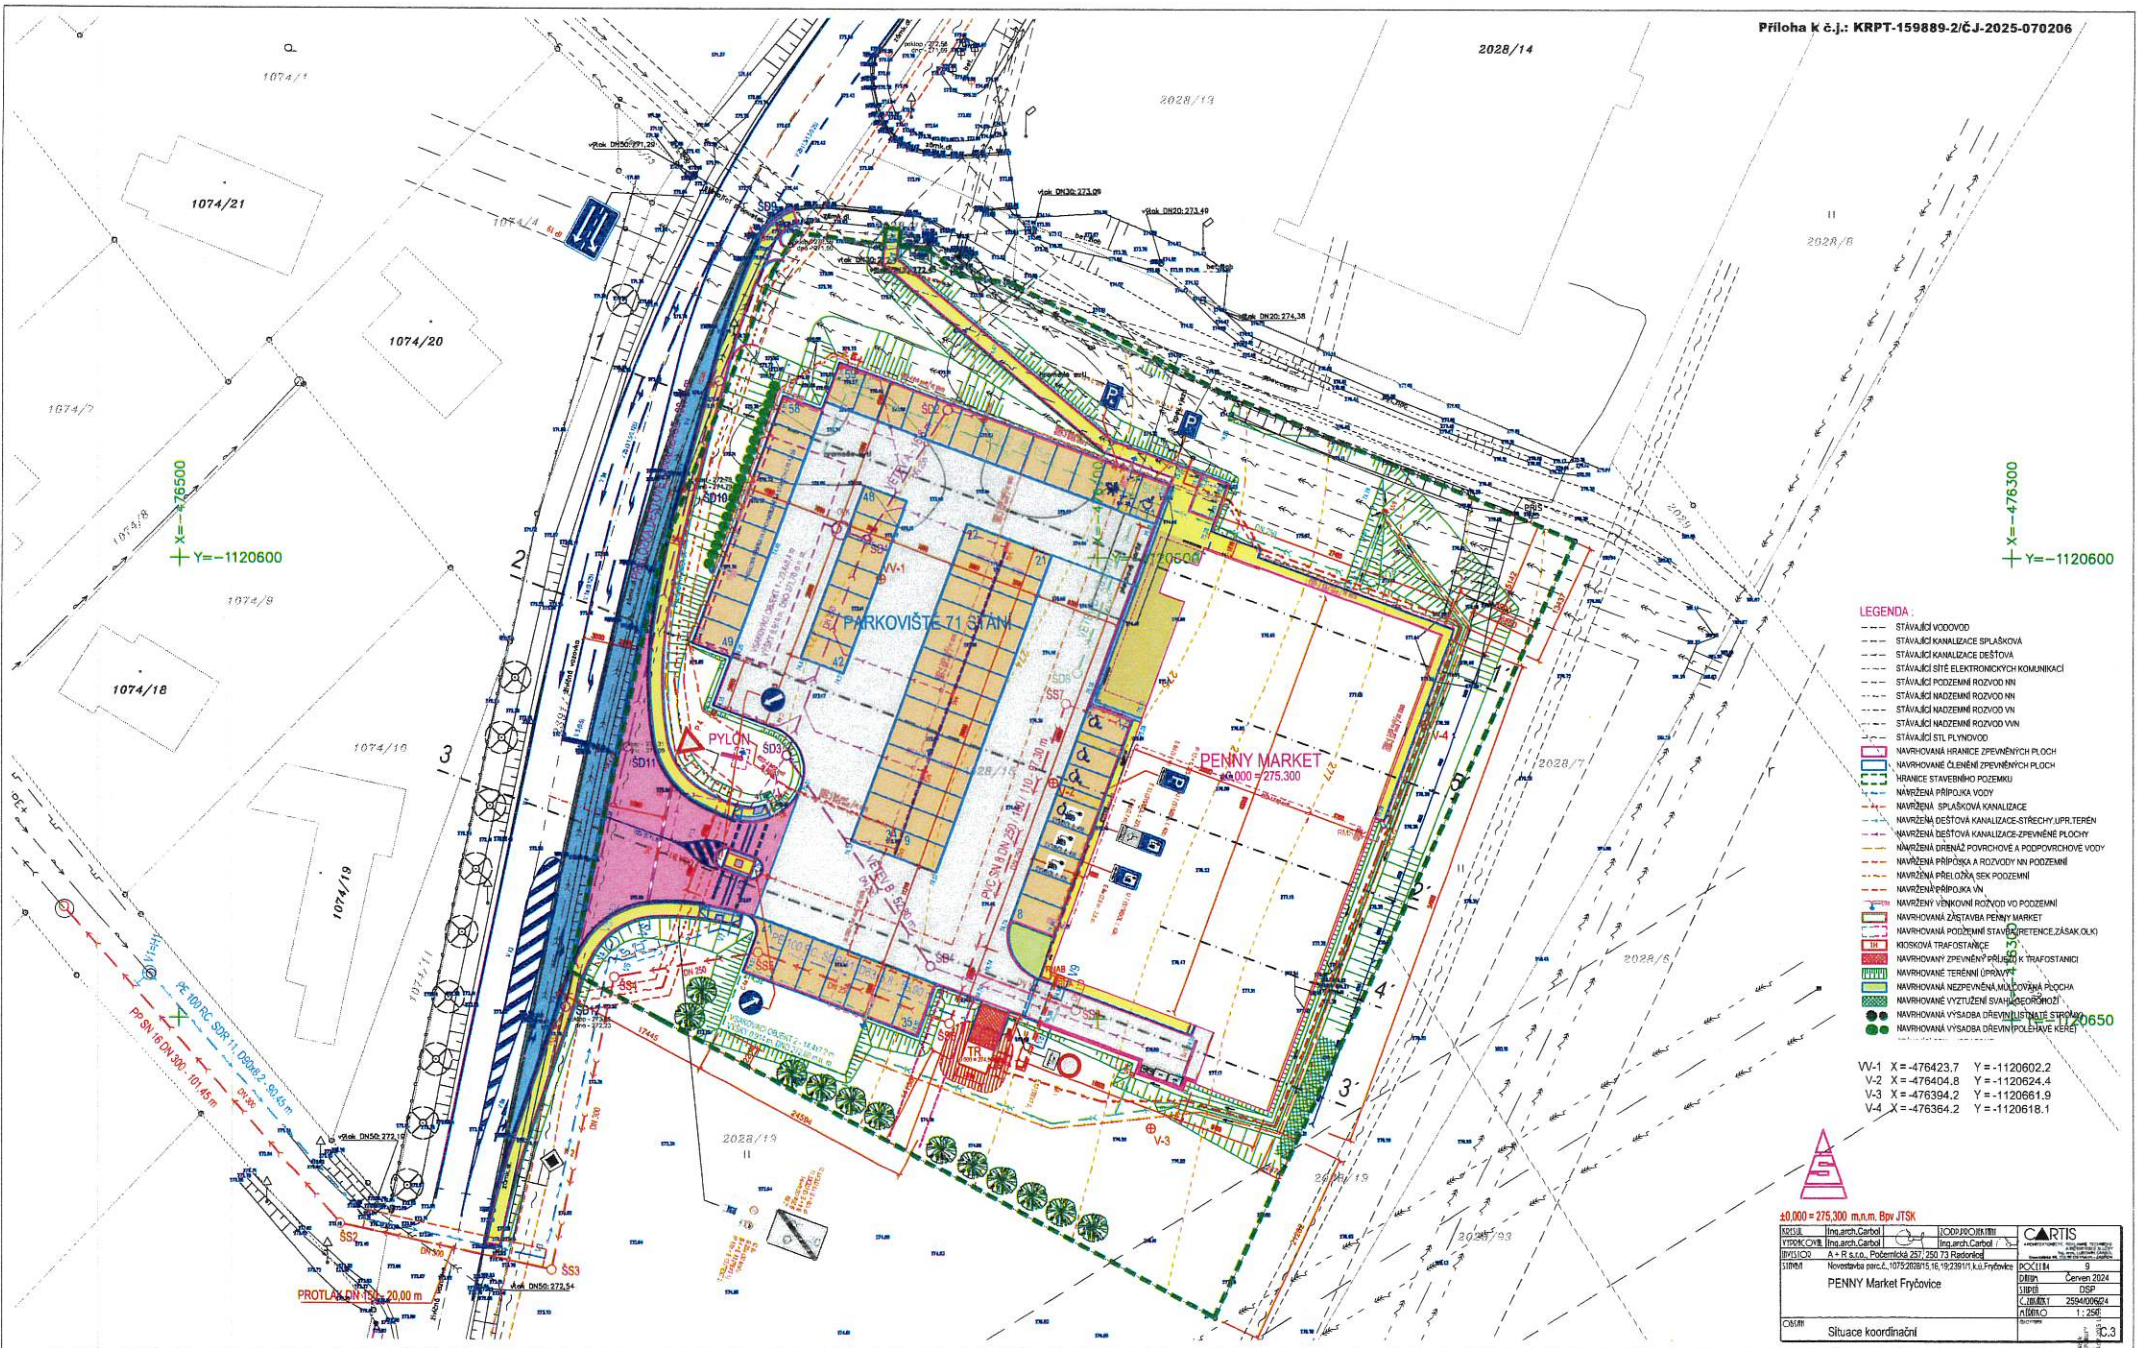

- LEGENDA:**
- STÁVAJÍCÍ VODOVOD
  - STÁVAJÍCÍ KANALIZACE SPLAŠKOVÁ
  - STÁVAJÍCÍ KANALIZACE DEŠŤOVÁ
  - STÁVAJÍCÍ SÍŤ ELEKTRONICKÝCH KOMUNIKACÍ
  - STÁVAJÍCÍ NADEZEMNÍ ROZVOD NN
  - STÁVAJÍCÍ NADEZEMNÍ ROZVOD VN
  - STÁVAJÍCÍ NADEZEMNÍ ROZVOD VN
  - STÁVAJÍCÍ STL PLYNOVOD
  - NAVRHOVANÁ HRANICE ZPŘEMĚNÝCH PLOCH
  - NAVRHOVANÉ ČLENĚNÍ ZPŘEMĚNÝCH PLOCH
  - HRANICE STAVĚNÍHO POZEMKU
  - NAVRŽENÁ PŘÍPOJKA VOOV
  - NAVRŽENÁ SPLAŠKOVÁ KANALIZACE
  - NAVRŽENÁ DEŠŤOVÁ KANALIZACE-STŘECHY ÚPR. TERÉN
  - NAVRŽENÁ DEŠŤOVÁ KANALIZACE-ZPŘEMĚNÉ PLOCHY
  - NAVRŽENÁ DRÁŽKA ROZVODNÉHO A POSPOJKOVÉHO VOOV
  - NAVRŽENÁ PŘÍPOJKA A ROZVODY NN POZEMKEM
  - NAVRŽENÁ PŘÍPOJKA SEK. POZEMKEM
  - NAVRŽENÁ PŘÍPOJKA VN
  - NAVRŽENÝ VÝKOVNÝ ROZVOD VO. POZEMKEM
  - NAVRHOVANÁ ZÁSTAVBA PENNY MARKET
  - NAVRHOVANÁ POZEMKEM STAVĚNÍHO ÚZEMÍ
  - KRESLINOVÁ TRAFIKOVANÁ PLOCHA
  - NAVRHOVANÝ ZPŘEMĚNÝ PLOCH K TRAFIKOVANÍ
  - NAVRHOVANÉ TERÉNNÍ ÚPRAVY
  - NAVRHOVANÁ NEZPŘEMĚNÁ MŮČOVANÁ PLOCHA
  - NAVRHOVANÁ VYZTUŽENÁ SVAZOVANÁ PLOCHA
  - NAVRHOVANÁ VÝSADBA DŘEVIN (STALÉ STROMY)
  - NAVRHOVANÁ VÝSADBA DŘEVIN (POLÉHAVÉ KEŘE)

W-1 X = -476423.7 Y = -1120602.2  
 W-2 X = -476404.8 Y = -1120624.4  
 W-3 X = -476394.2 Y = -1120661.9  
 W-4 X = -476364.2 Y = -1120618.1

40.000 = 275.300 m.a.m. BpV JTSK

OPIS: Ing.arch.Carbol	COO:220/01/01	CARTIS
VÝPOK.COV: Ing.arch.Carbol	Ing.arch.Carbol	
BYTUČO: A + R s.o., Podolská 257/250 73 Radostice		
STAV: Novostavba parc.č. 10/528/015, 16/1928/011 k.ú. Fryčovice	POČET: 1	Červen 2024
PENNY Market Fryčovice	DRP: 259400624	
	ALMCO: 1:250	
ČOV: Situace koordinátní		Č.3