

Příloha č.1 je nedílnou součástí vydaného písemného vyjádření Policie ČR.

Příloha č.1 k č.j. KRPT-155015-2/ČJ-2022-070206

Bude-li stavbou dotčena místní komunikace IV. třídy - chodník, musí být užitá DZ č. Z2 „Zábrana pro označení uzavírky a DZ č. B30 „Zákaz vstupu chodců“ a pro chodce zřízena bezpečná náhradní trasa pracovním místem.


Na dotčených místních komunikacích, pozemek parc. č. 5364/18, 5344/12 a 5344/2, vše k.ú. Staříč, v rámci částečné uzavírky sil. č. III/4845, bude doplněno DZ č. A 15 „Práce na silnici“, DZ č. B 20a „Nejvyšší dovolená rychlost“ (30 km/h), DZ č. B 21a „Zákaz předjíždění“.

Po dobu částečné uzavírky sil. č. III/4845, resp. po dobu uzavírky jízdního pruhu, nepřeléhajícího k vyústění místní komunikace, viz. Příloha (výkres) č.1, Schéma 2 - 1. polovina, Schéma 3 - 1. polovina, a Příloha (výkres) č.2, Schéma 2 - 1. polovina, Schéma 3 - 2. polovina, bude umožněn výjezd z místní komunikace na sil. č. III/4845 a nástup z sil. č. III/4845 na místní komunikaci.


Na místní komunikaci bude po uvedené dobu umístěna DZ č. C 14 „Jiný příkaz“ s textem „Zařad se do proudu vozidel“ a odstraněno dopravní zařízení č. Z 2 „Zábrana pro označení uzavírky“.




Schema 3 - 1. polovina

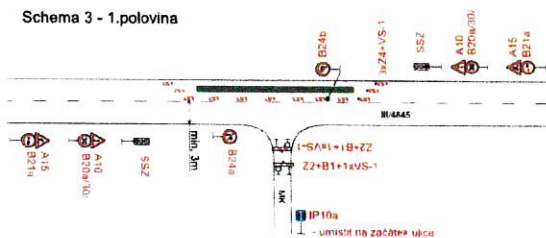


Schema 3 - 2. polovina

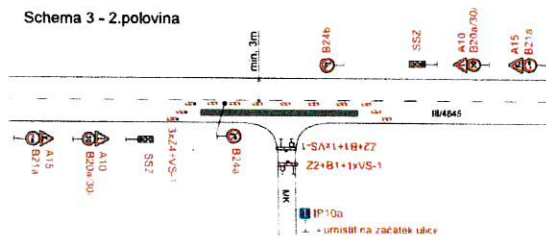


Schema 4 - 1. polovina

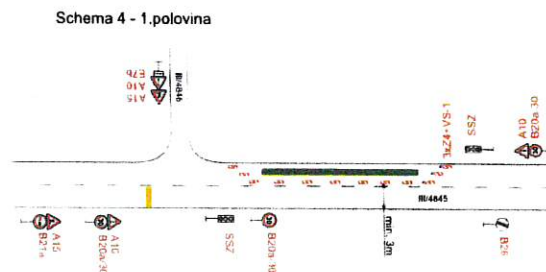


Schema 2 - 1. polovina

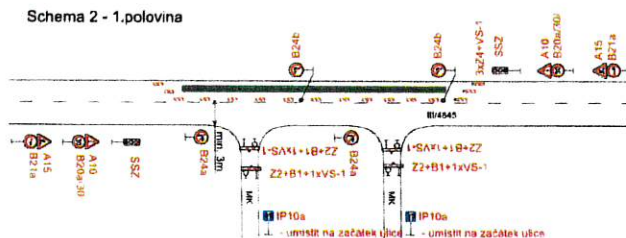

Schema 2 - 2. polovina

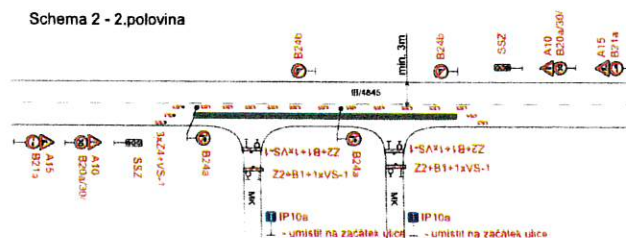

Schema 4 - 2. polovina

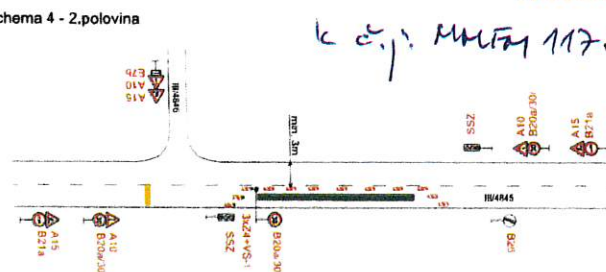

25-07-2022
MAGISTRÁT
města Frýdku-Místku

č. j. MUM 117573/2022

Pracovní místo		S	
Vypracoval	Datum	23.6.2022	
Bc. Martin Bodlák			
Město obce			
Odkanalizování obce Staříč s odvedením splaškových vod na ČOV			
Název objektu	Přechodné dopravní značení	Formát	C. výkresy
Číslo účelové územní sítě	III/4845 ul. Frýdovská	5x44	1

SEKNE
SEKNE spol. s r.o.
Hávkova 17 - 771 00 Olomouc
DIČ: CZ230701
tel./fax 585 311 007

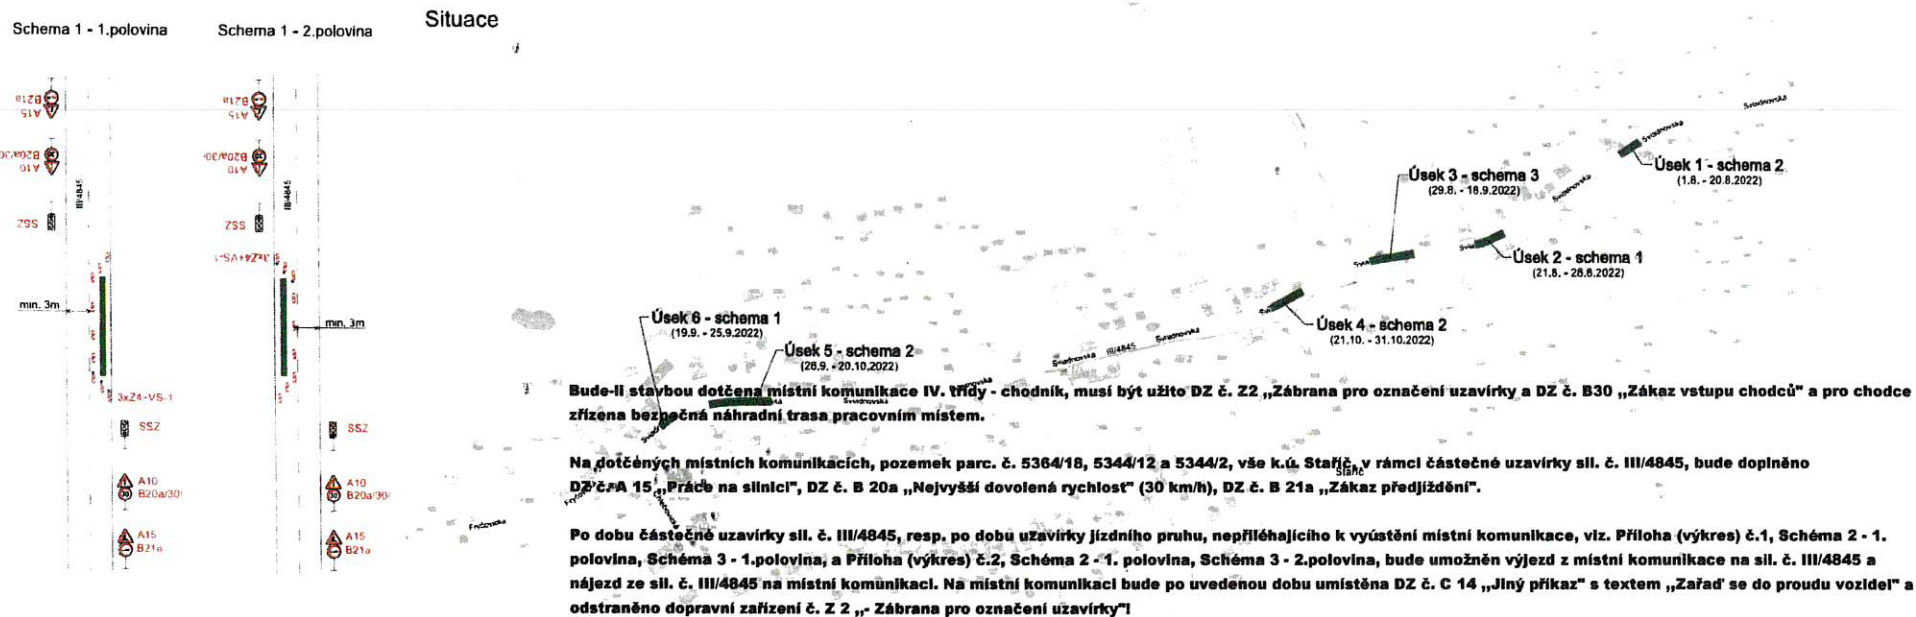


Schéma 3 - 1.polovina

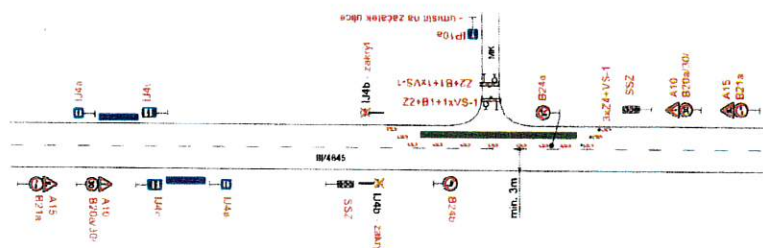


Schéma 3 - 2.polovina

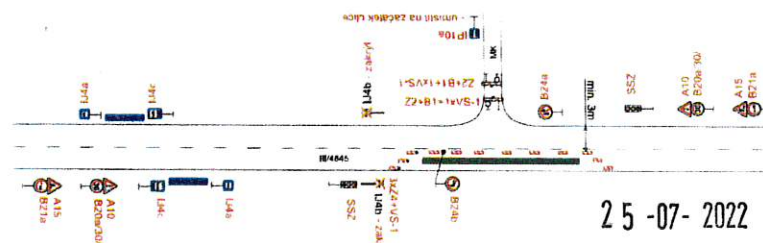


Schéma 2 - 1.polovina


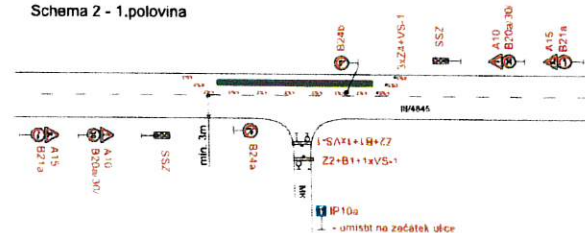


Schéma 2 - 2.polovina

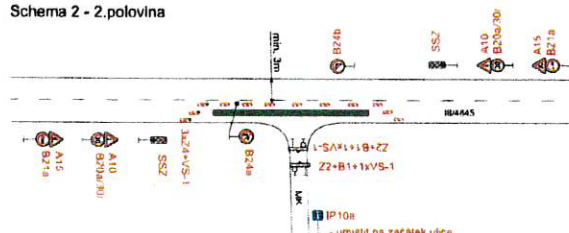



25-07-2022

MAGISTRÁT
města Frydku-Místku

16.5. MM 117573/2022

Pracovní místo		Provizorní zastávka BUS	
Vypracoval	Bc. Martin Bodlák	Datum	23.6.2022
Odkanalizování obce Staříč s odvedením splaškových vod na ČOV			
Název objektu	Přechodné dopravní značení	Formát	C. výkres
Příloha	Částečná uzavírka silnice III/4845 ul. Svachovská	Strana	2

Situace

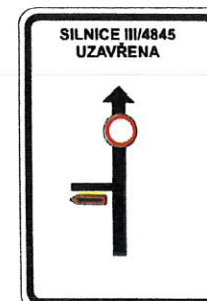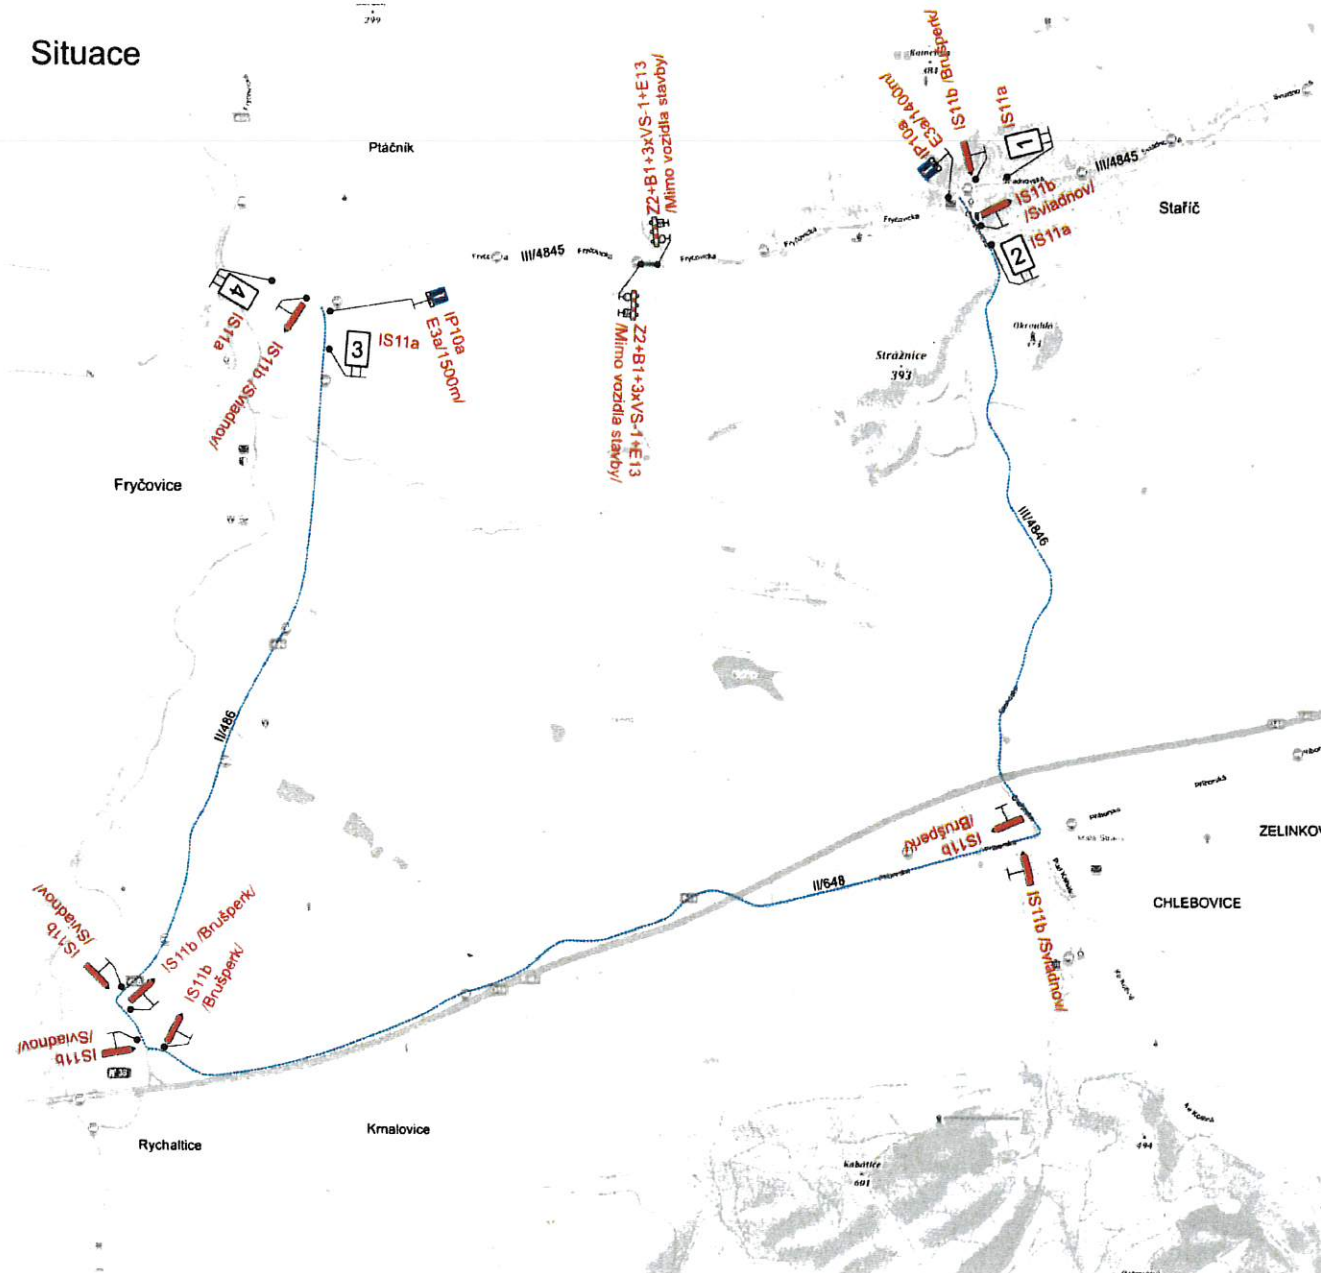

1



2



3



4

25-07-2022

MAGISTRÁT
města Frýdku-Místku
5.1

k č.j.: KMFM 117 573/2022

Legenda:

- Uzavřený úsek
- Objízdna trasa




Vypracoval:	Datum:		
Bc. Martin Bodlák	22.6.2022		
Název akce:			
Odkanalizování obce Staříč s odvedením splaškových vod na ČOV			
Název objektu:			
Přechodné dopravní značení			
Příloha:			
Úplná uzavírka silnice III/4845 ul. Fryčovická	Formát:	Č. výkresu:	Č. soupravy:
	2xA4	3	

SEKNE
SEKNE, spol. s r.o.
Hamerská 12, 772 00 Olomouc
DIČ: CZ62363701
tel./fax: 585 311 887

Situace

Příloha č.4 k č.j. KRPT-155015-2/ČJ-2022-070206

Příloha č.4 je nedílnou součástí vydaného písemného vyjádření Policie ČR.

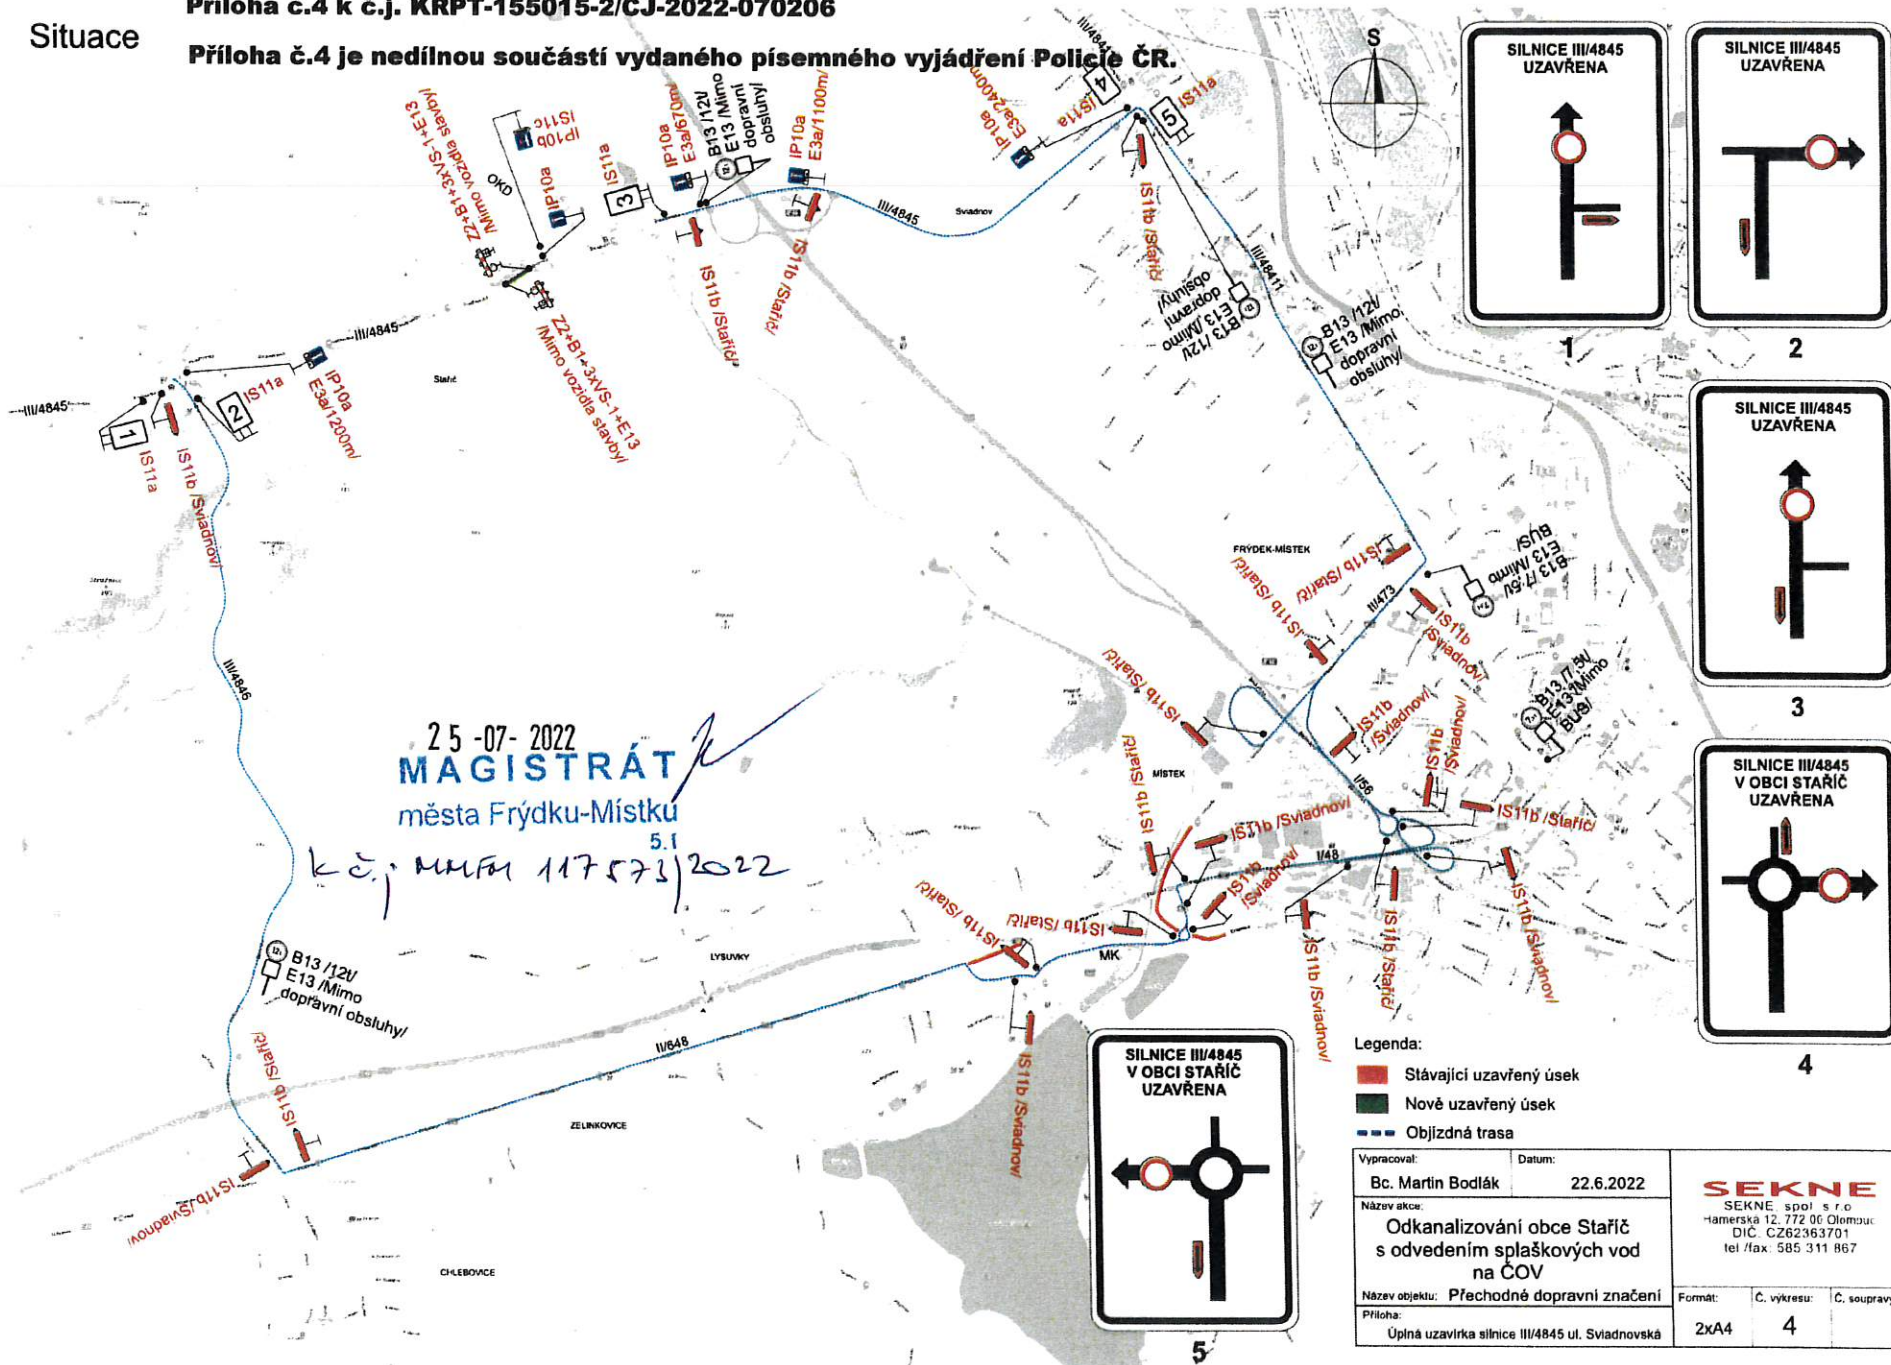

Evadění cíle písemnosti 45/2022
 vyvěřeno dne 26.07.2022

Signatura dne